Schemat instalacji
Kocioł na pellet + dogrzewacz elektryczny HD

UWAGA: Schemat nie uwzględnia wszystkich elementów układu

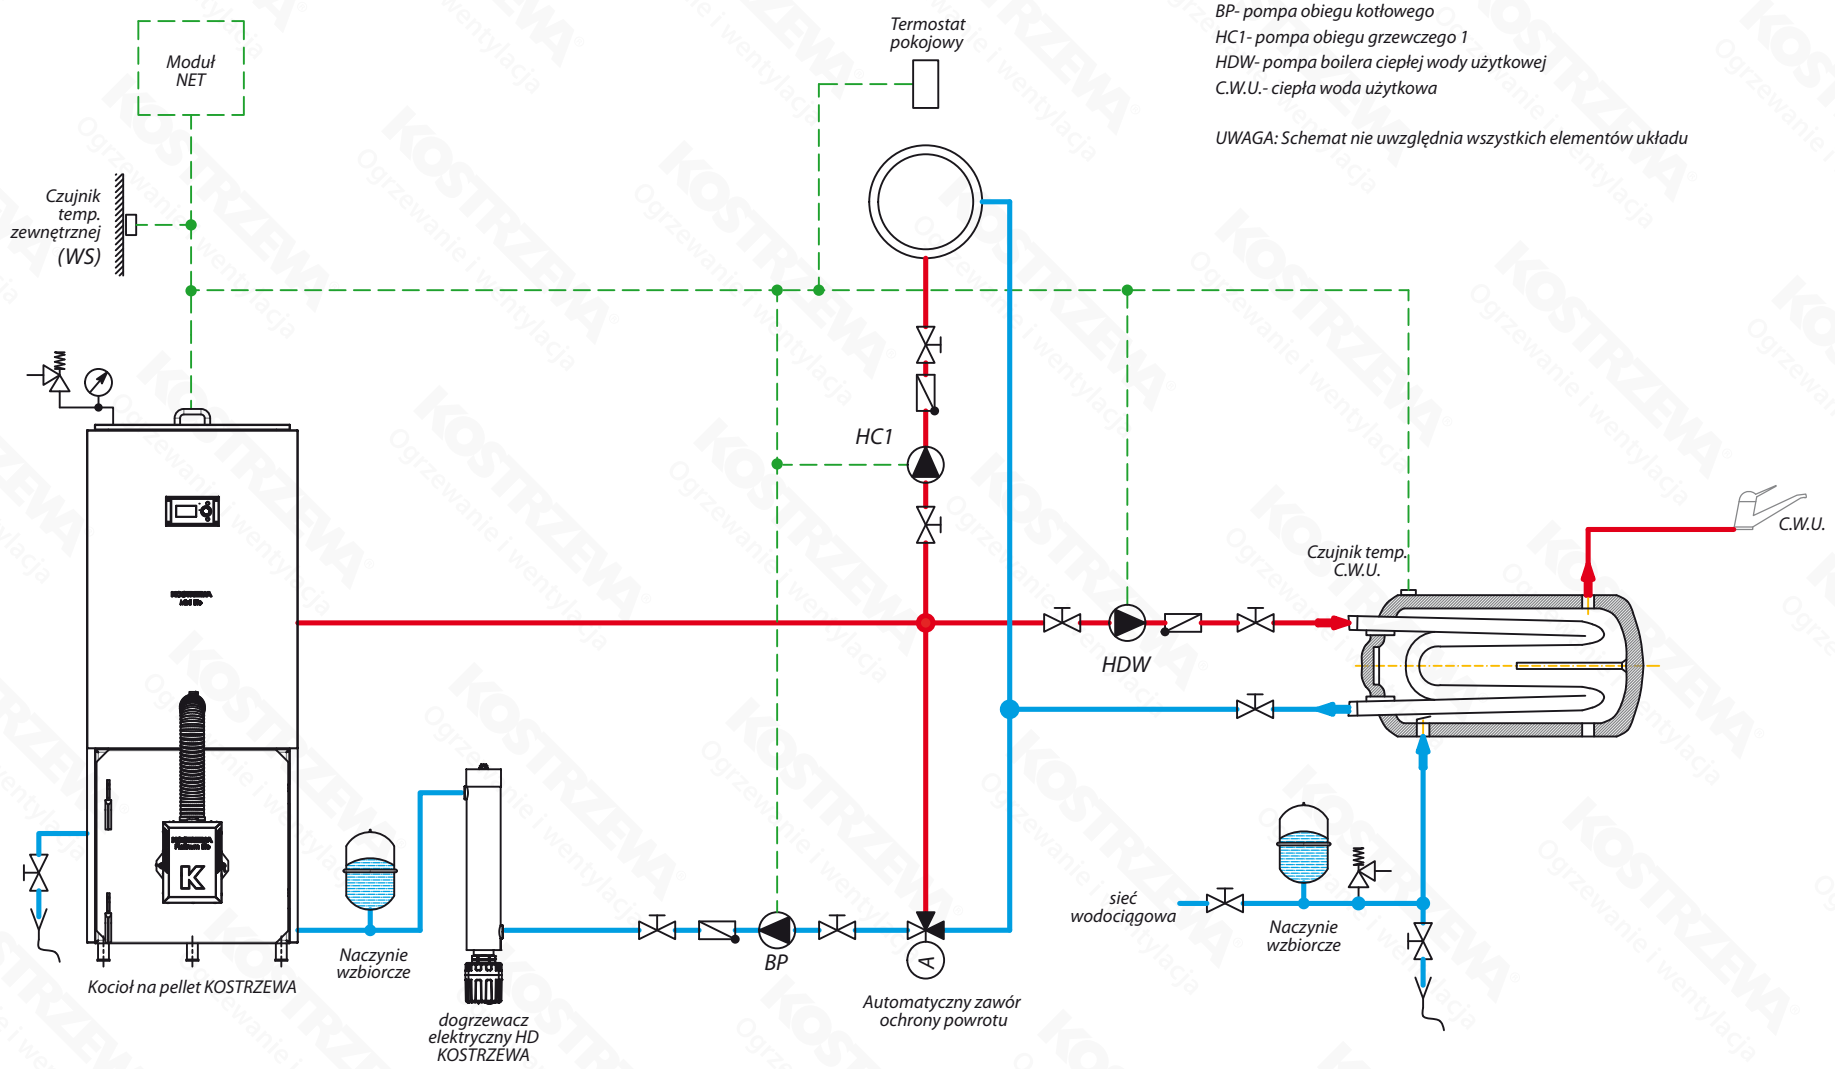

KOSTRZEWA®
Ogrzewanie i wentylacja

P.P.H.KOSTRZEWA sp.j.
ul. Przemysłowa 1, 11-500 Giżycko

+48 87 429 56 00

biuro@kostrzewa.com.pl

www.kostrzewa.com.pl